



# 施設平面図

S=1/300

(21-1) (21-2) (22-1) (22-2) (23-1) (23-2) (23-3) (23-4) 竣工図を参照

## 本部公園

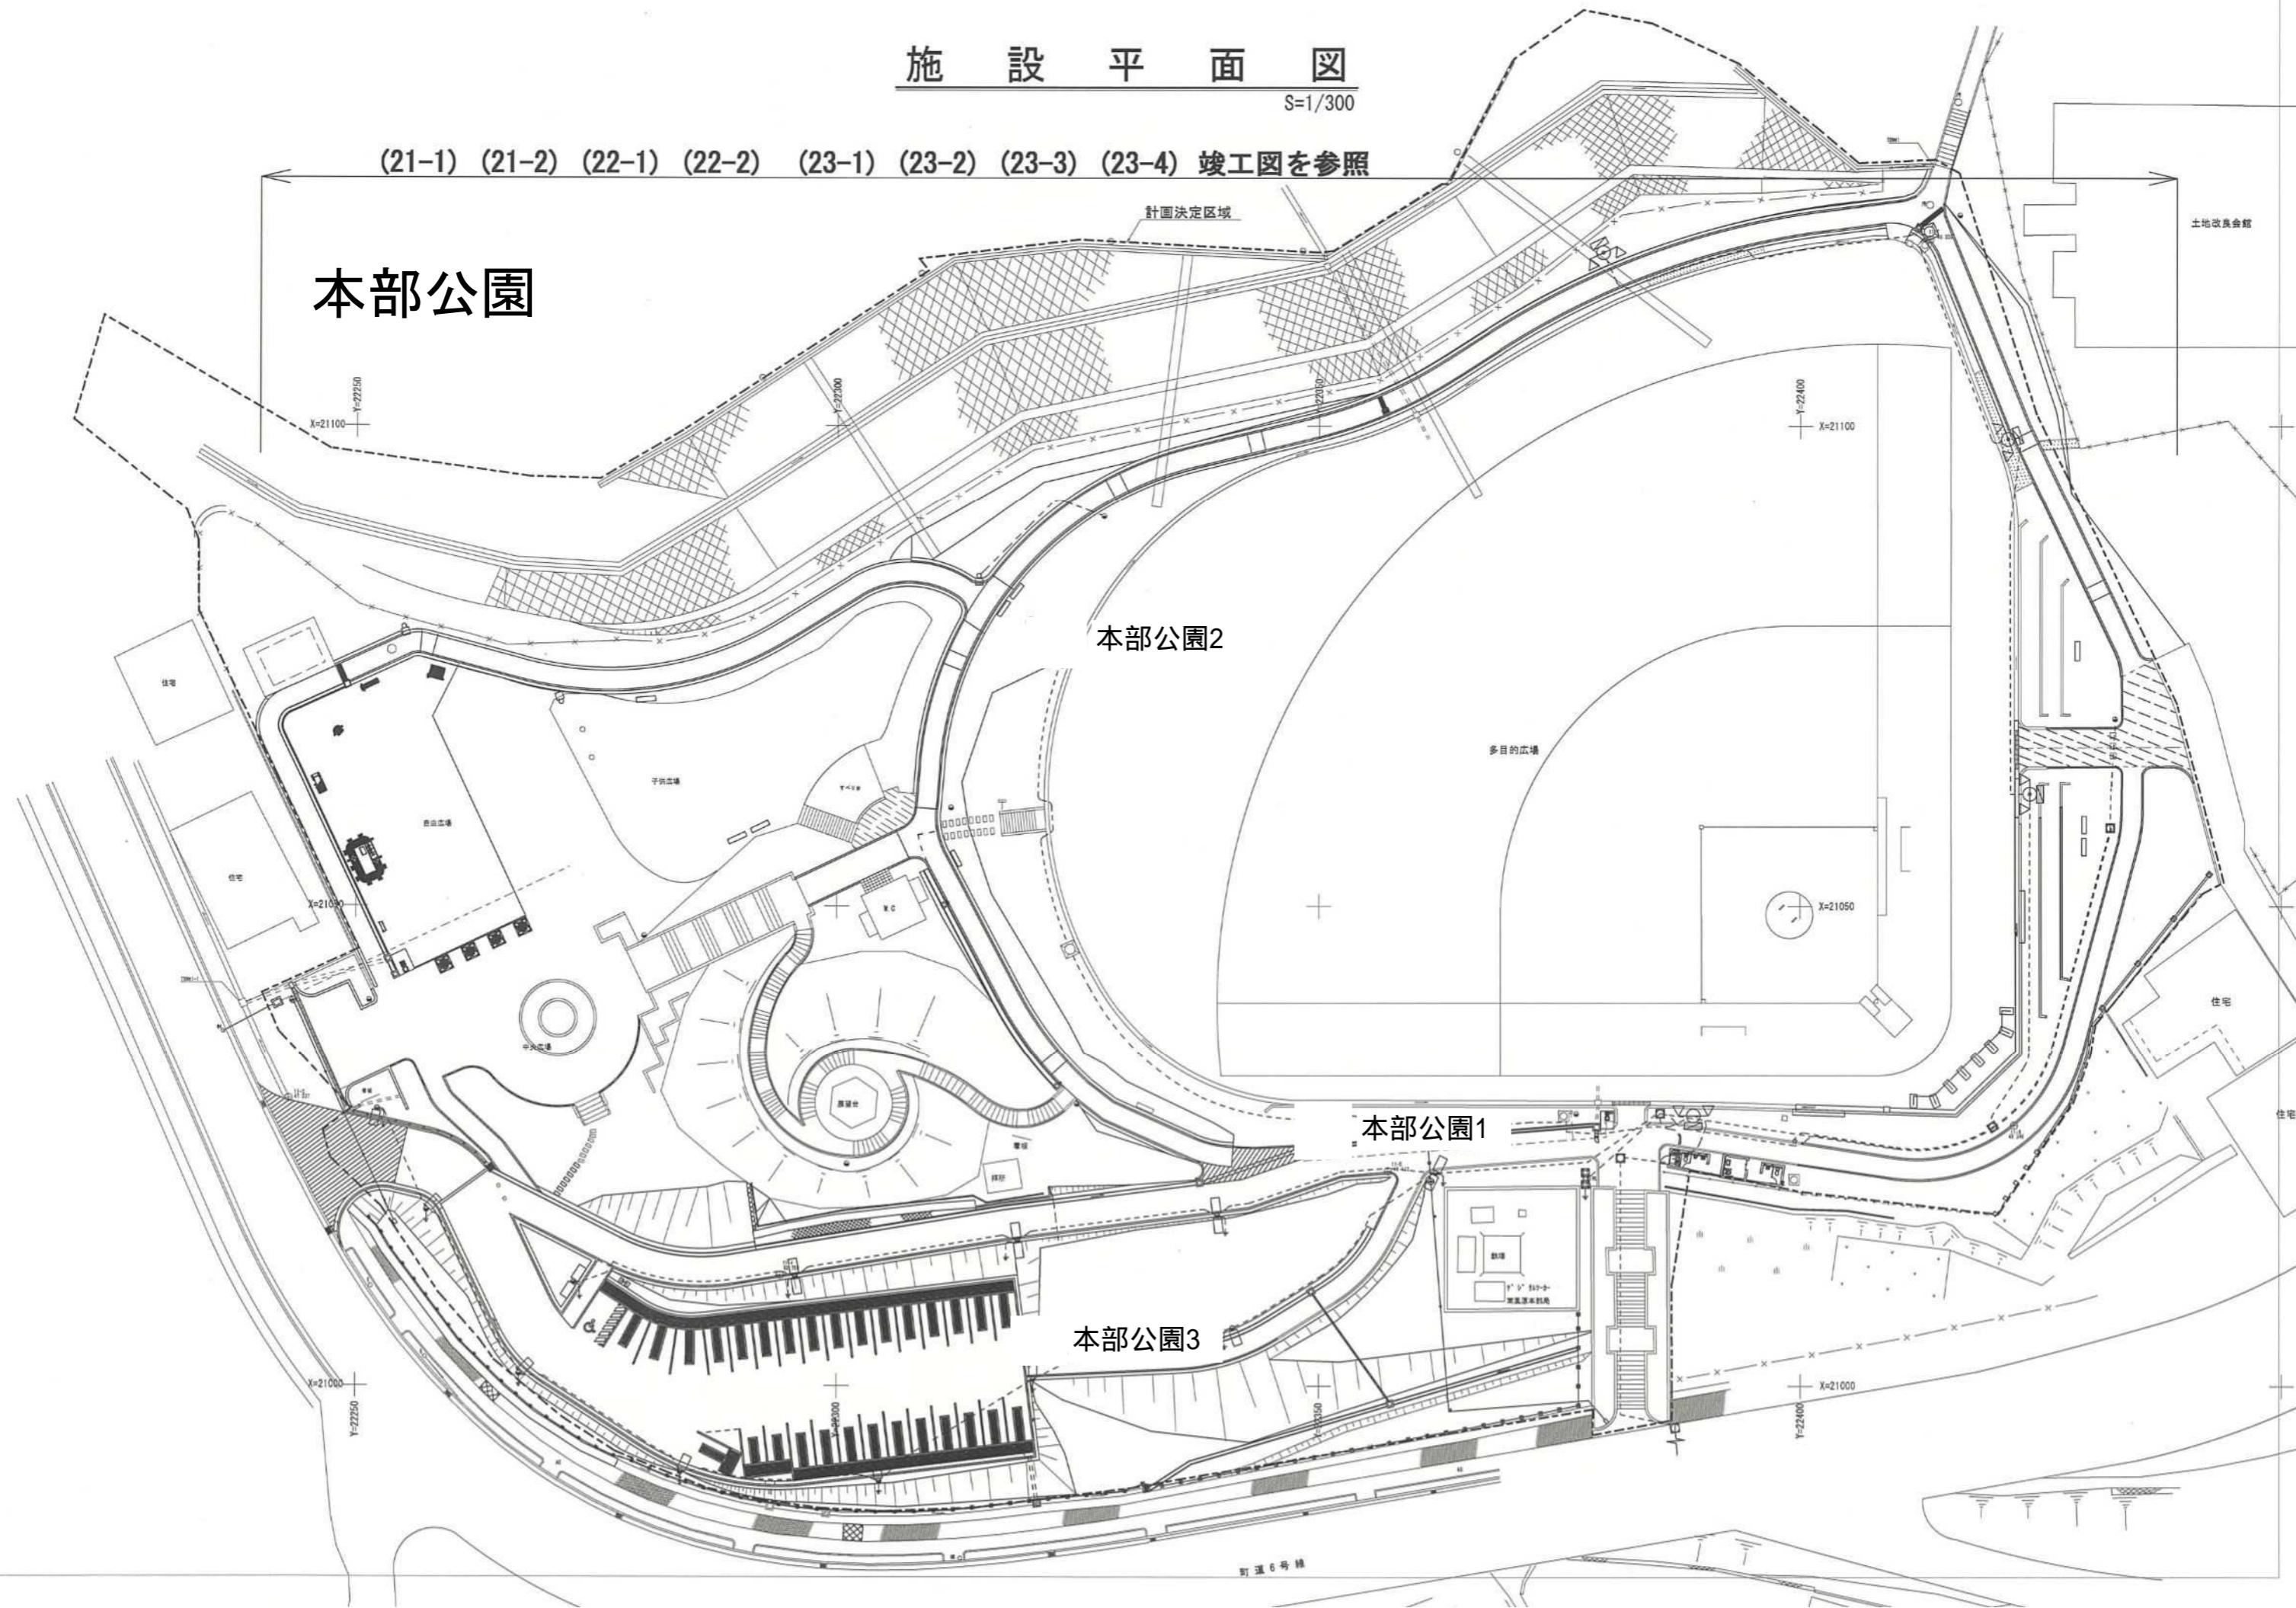

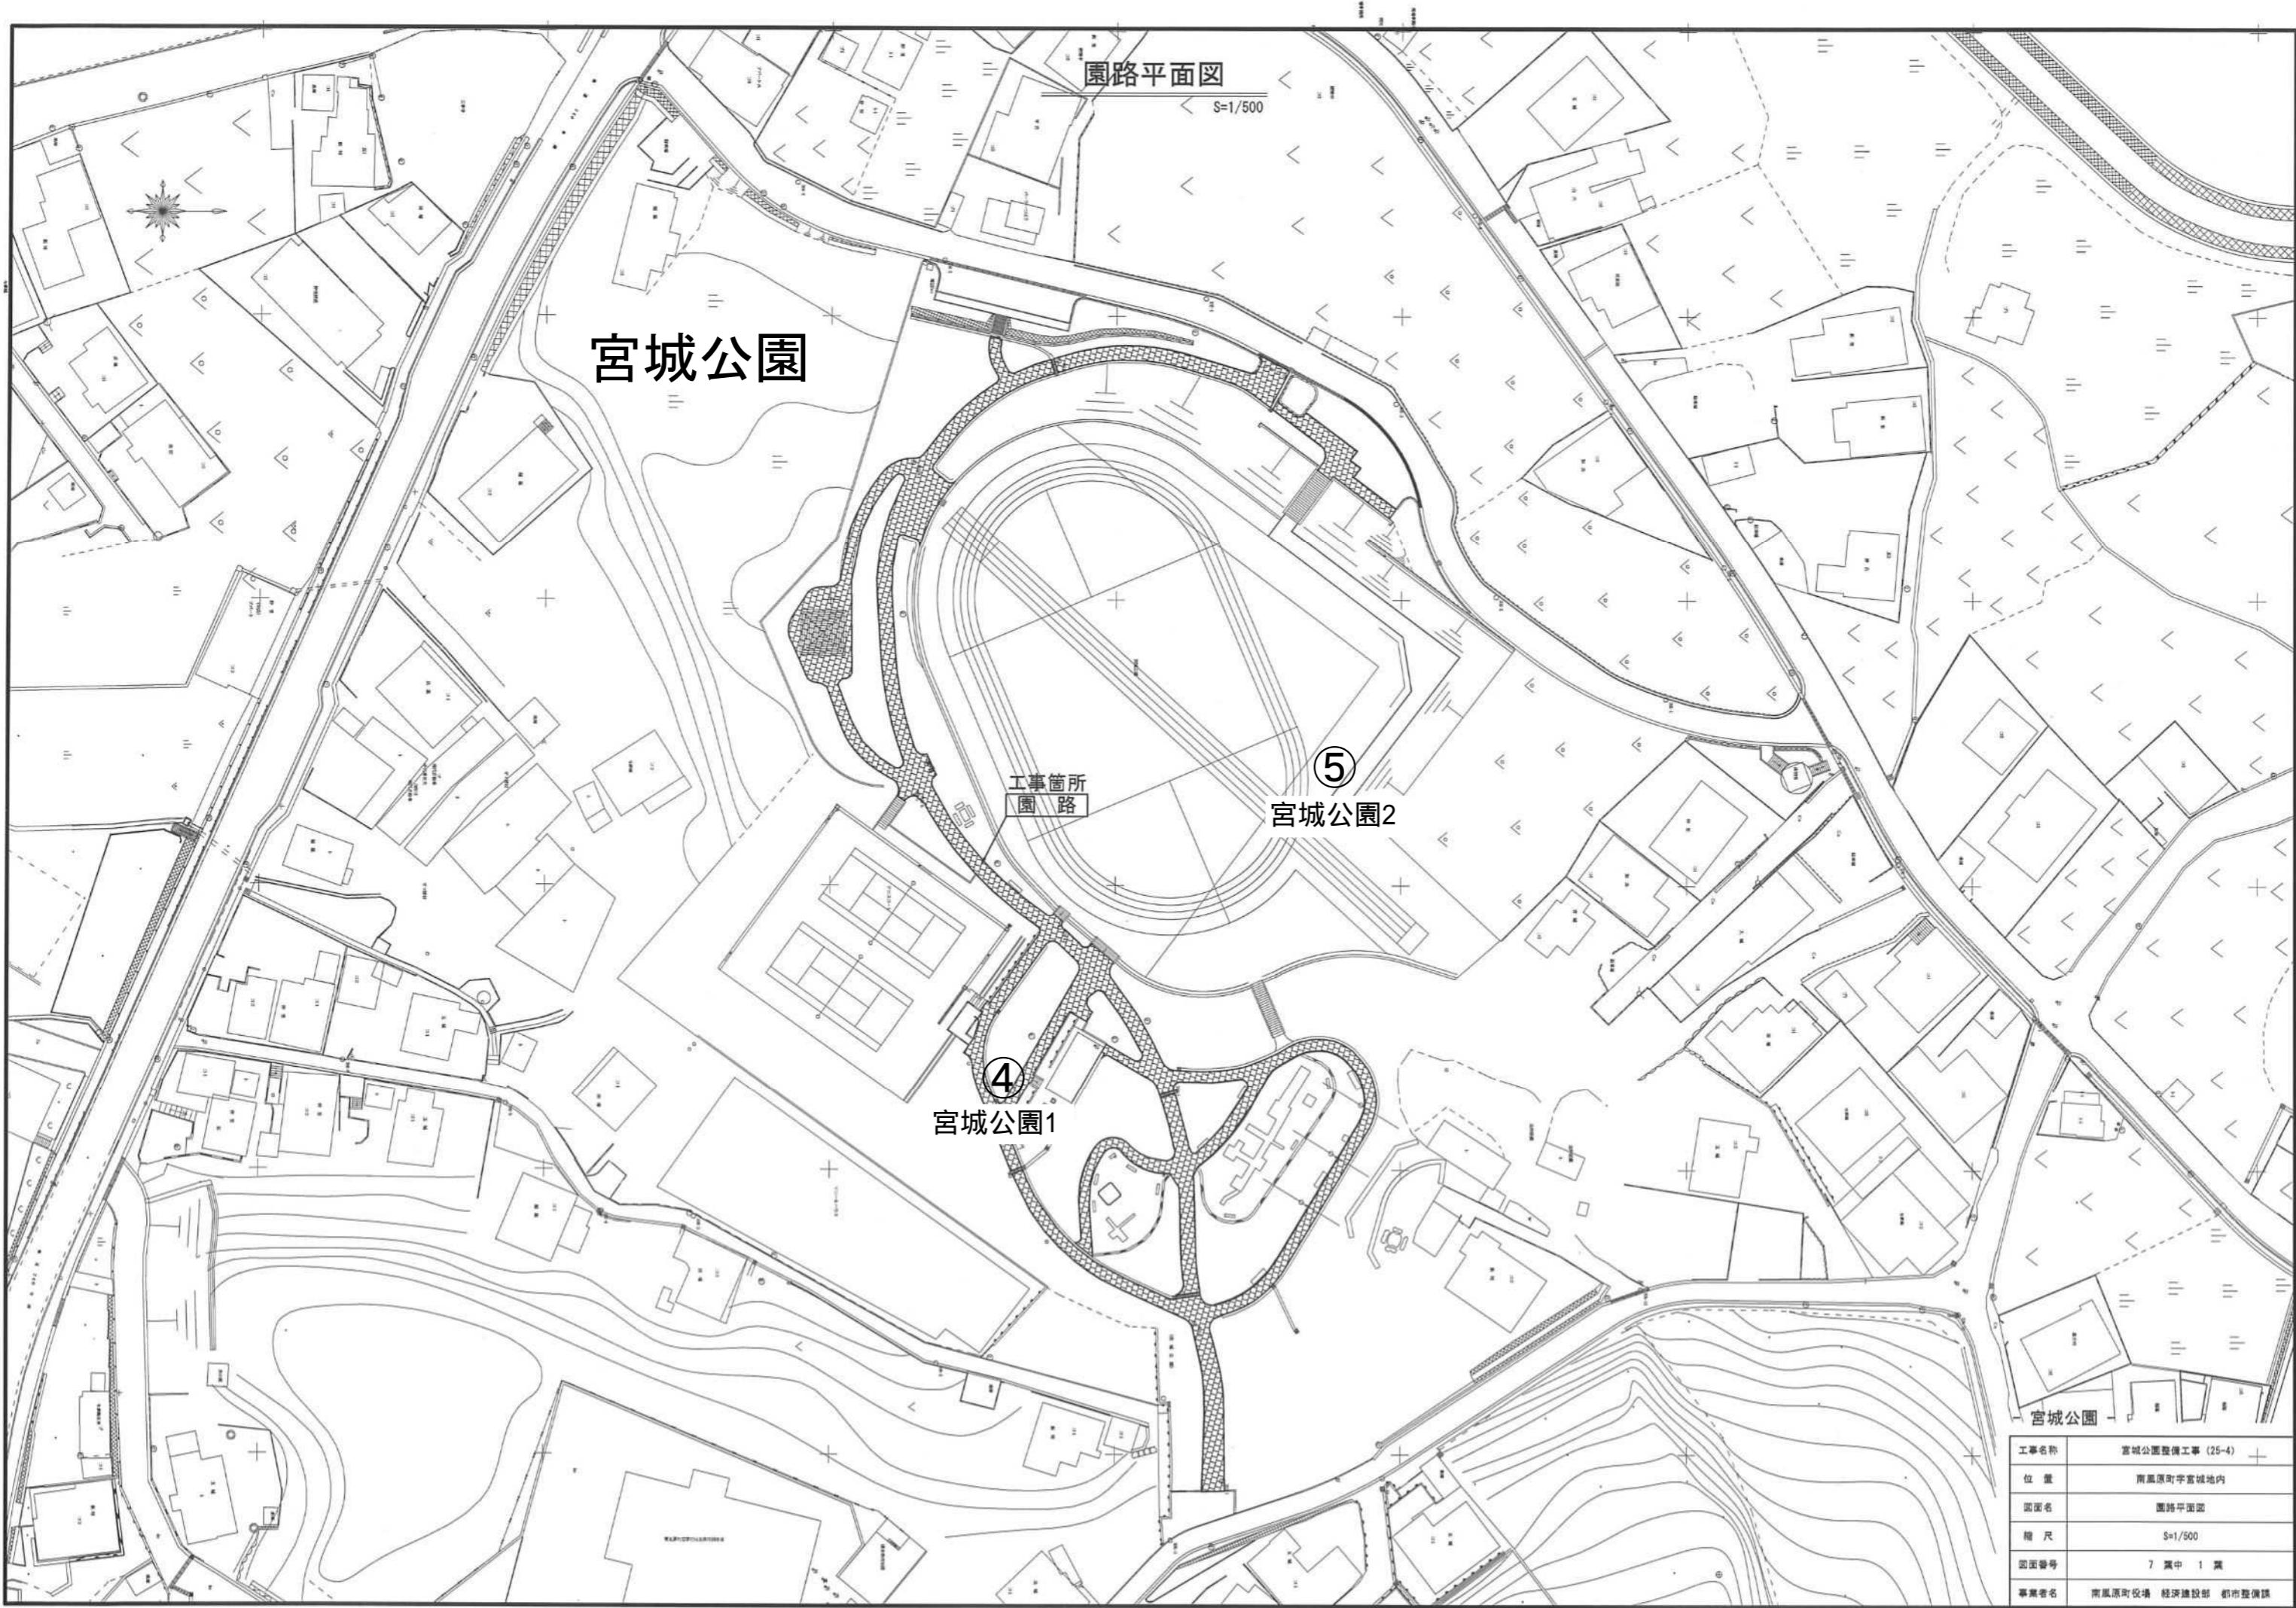

施設計画平面図

S=1/500

# 神里ふれあい公園

幼児・児童広場


⑥ 神里ふれあい公園

おきなわ太陽の町訓練所

神里ふれあい公園

工事名称	神里ふれあい公園整備工事（25-1）
位置	南風原町字神里地内
面積名	遊戯施設平面図
縮尺	S=1/500
面積番号	12 葉中 1 葉
事業者名	南風原町役場 経済建設部 都市整備課

# 黄金森公園（南風原町事業、総合公園）施設

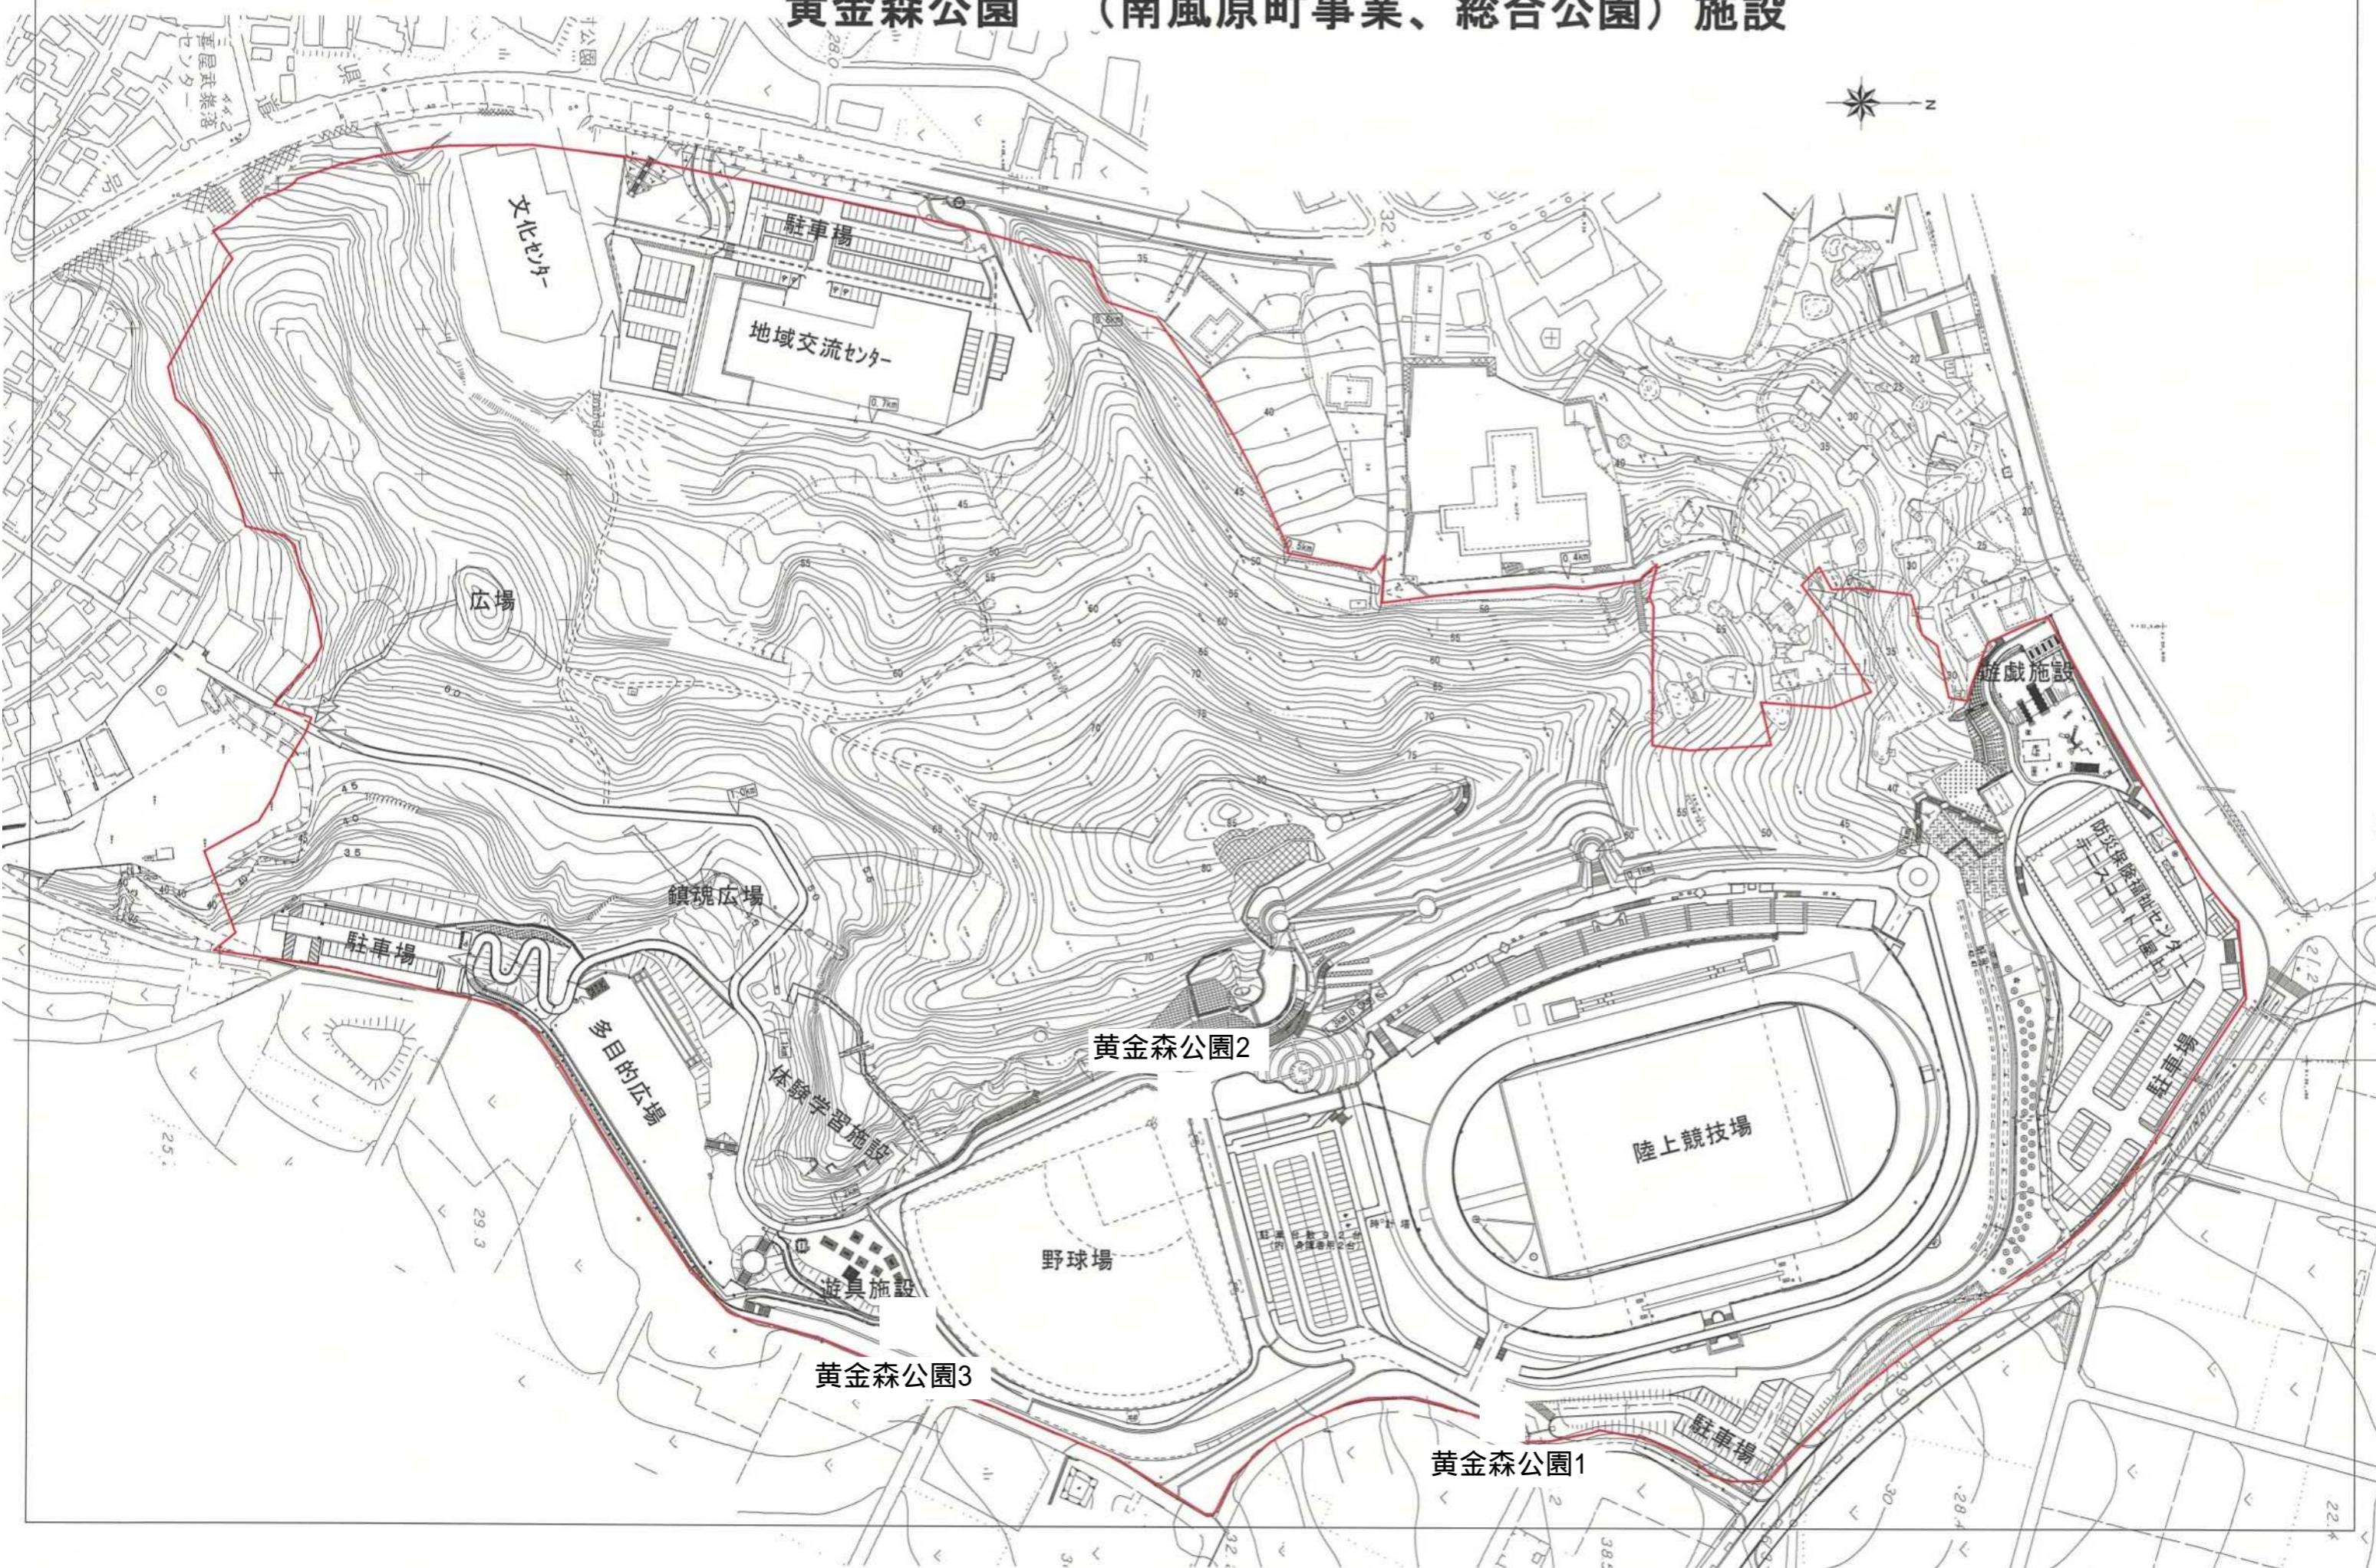

## 道路平面图

S=1/3

ウガンヌ前公園

