

議案第82号

平成29年度北丘小学校西側避難通路整備工事の請負契約金額の変更について

平成29年6月8日、第2回南風原町議会定例会において議決されました上記工事において、契約金額の一部を変更したいので議会の議決を求める。

記

1. 契約の目的 平成29年度北丘小学校西側避難通路整備工事

2. 契約金額

変更前	150,822,000円
増額金額	6,652,800円
変更後契約額	157,474,800円

3. 契約の相手方

平成29年度北丘小学校西側避難通路整備工事建設工事共同企業体

代表者 住所 沖縄県那覇市具志3丁目23番21号
商号 株式会社 大進建設
氏名 代表取締役 前原 進

構成員 住所 那覇市首里末吉町4丁目2番地23
商号 株式会社 重建
氏名 代表取締役 比嘉 真也

4. 主な変更内容

アンカー工、横ボーリング工における設置本数の追加。

5. 変更理由

次年度工事で予定していたアンカー工及び横ボーリング工の施工を今年度行う。


平成29年12月5日提出

南風原町長 城 間 俊 安


工事名称：平成29年度北丘小学校西側避難通路整備工事

計画平面図

S-1/250

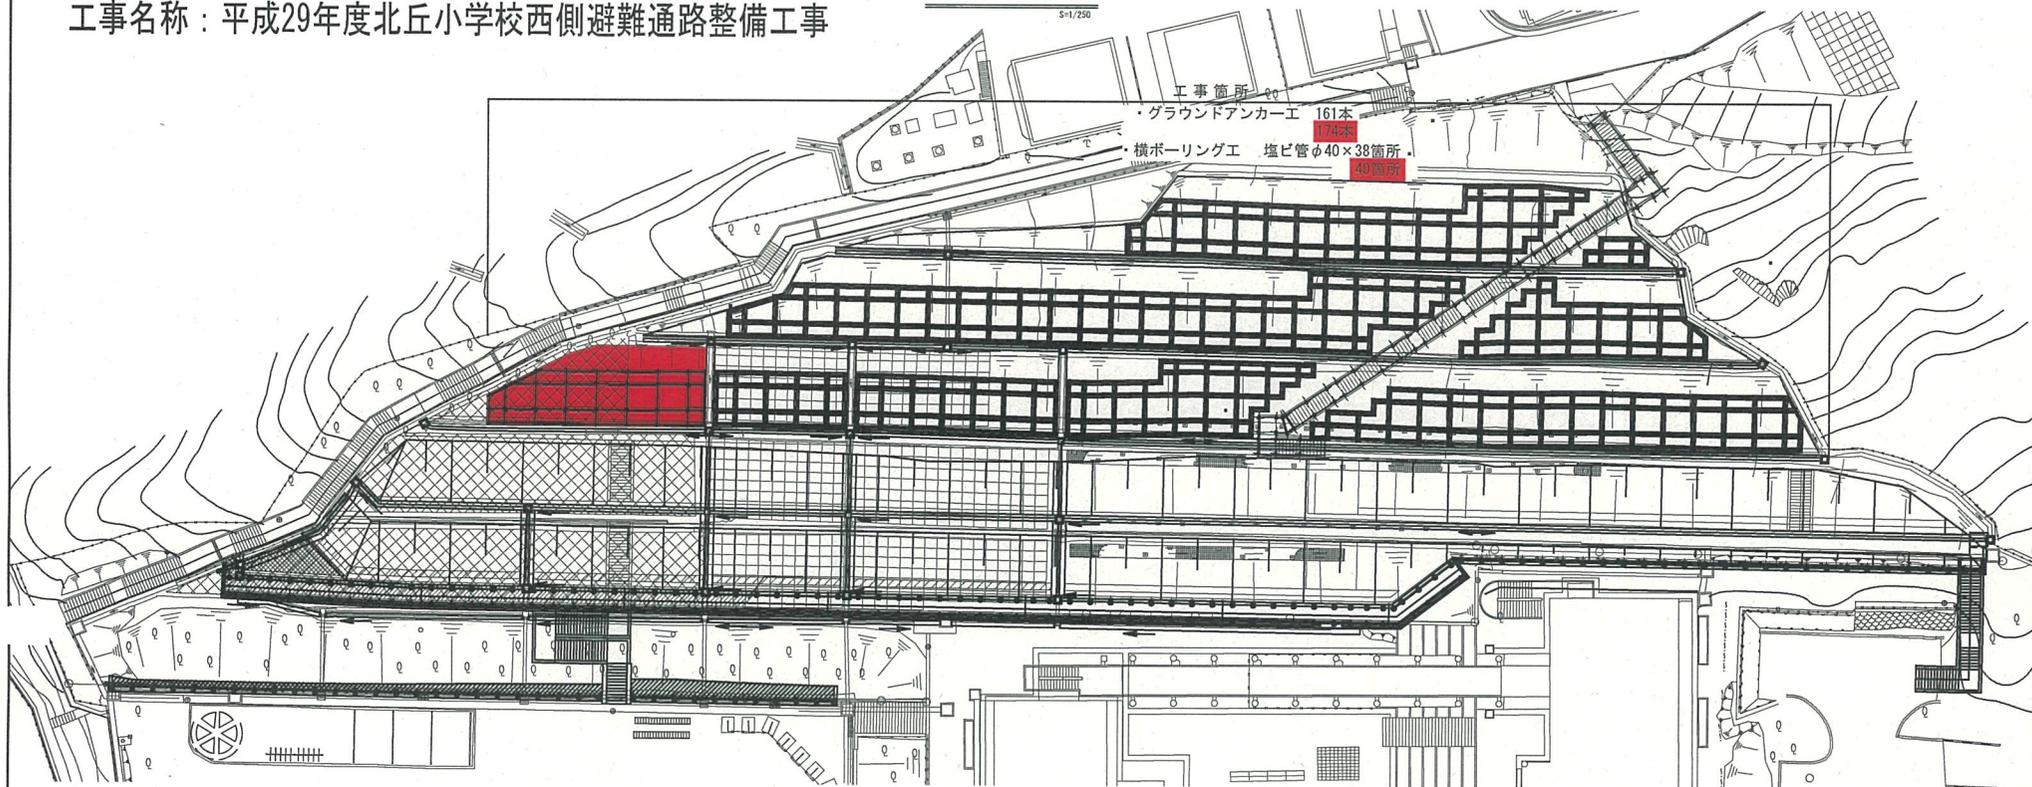

標準断面図

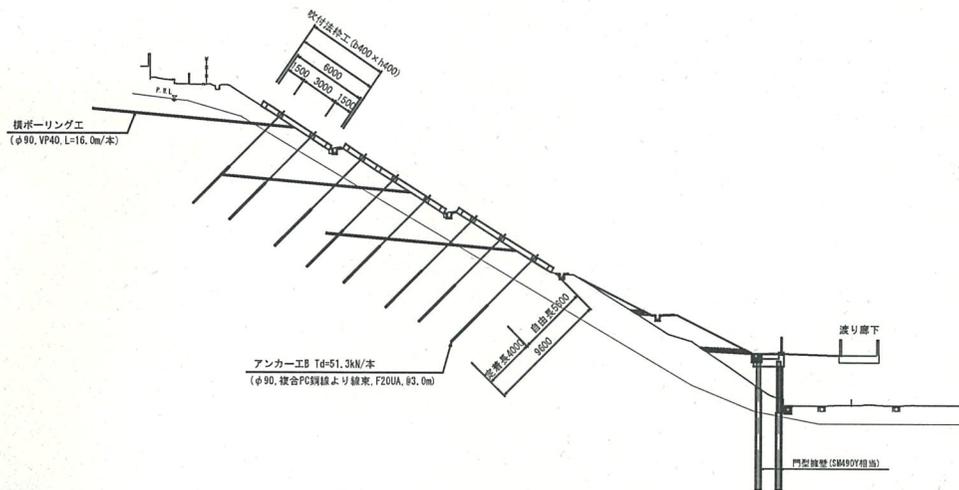

位置図



工事名	平成29年度北丘小学校西側避難通路整備工事		
図面名	計画平面図		
作成年月日	平成 29年 3月		
縮尺	1/250	図面番号	30-01
事業者名	南風原町役場 学校教育課		