


注記  
1.寸法形状は、参考とする。  
2.材質は、アルミ製又はステンレス製とする。  
3.記載内容及び表示色調は、監視員と協議の上決定を行ふものとする。  
4.文字は、鏡面の上黒色塗料の充填を行ふものとする。  
5.ステンレスバンドにより取付を行ふものとする。

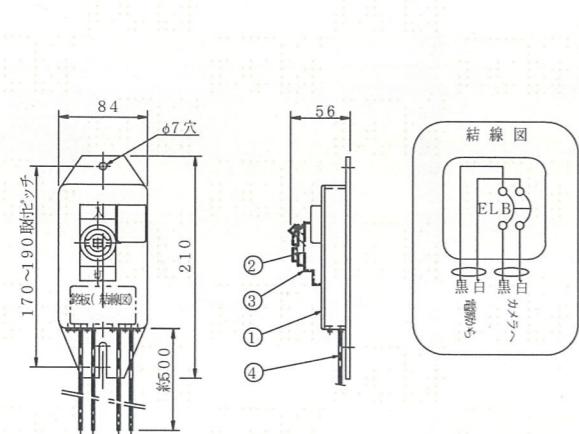


A 防犯カメラ(既設コンクリート柱形 参照構造図  
SCALE=1/20

B 防犯カメラ(既設コンクリート柱ダウントラス増設用 参照構造図  
SCALE=1/20

※ 3,500

※ 8,000  
※ 4,500

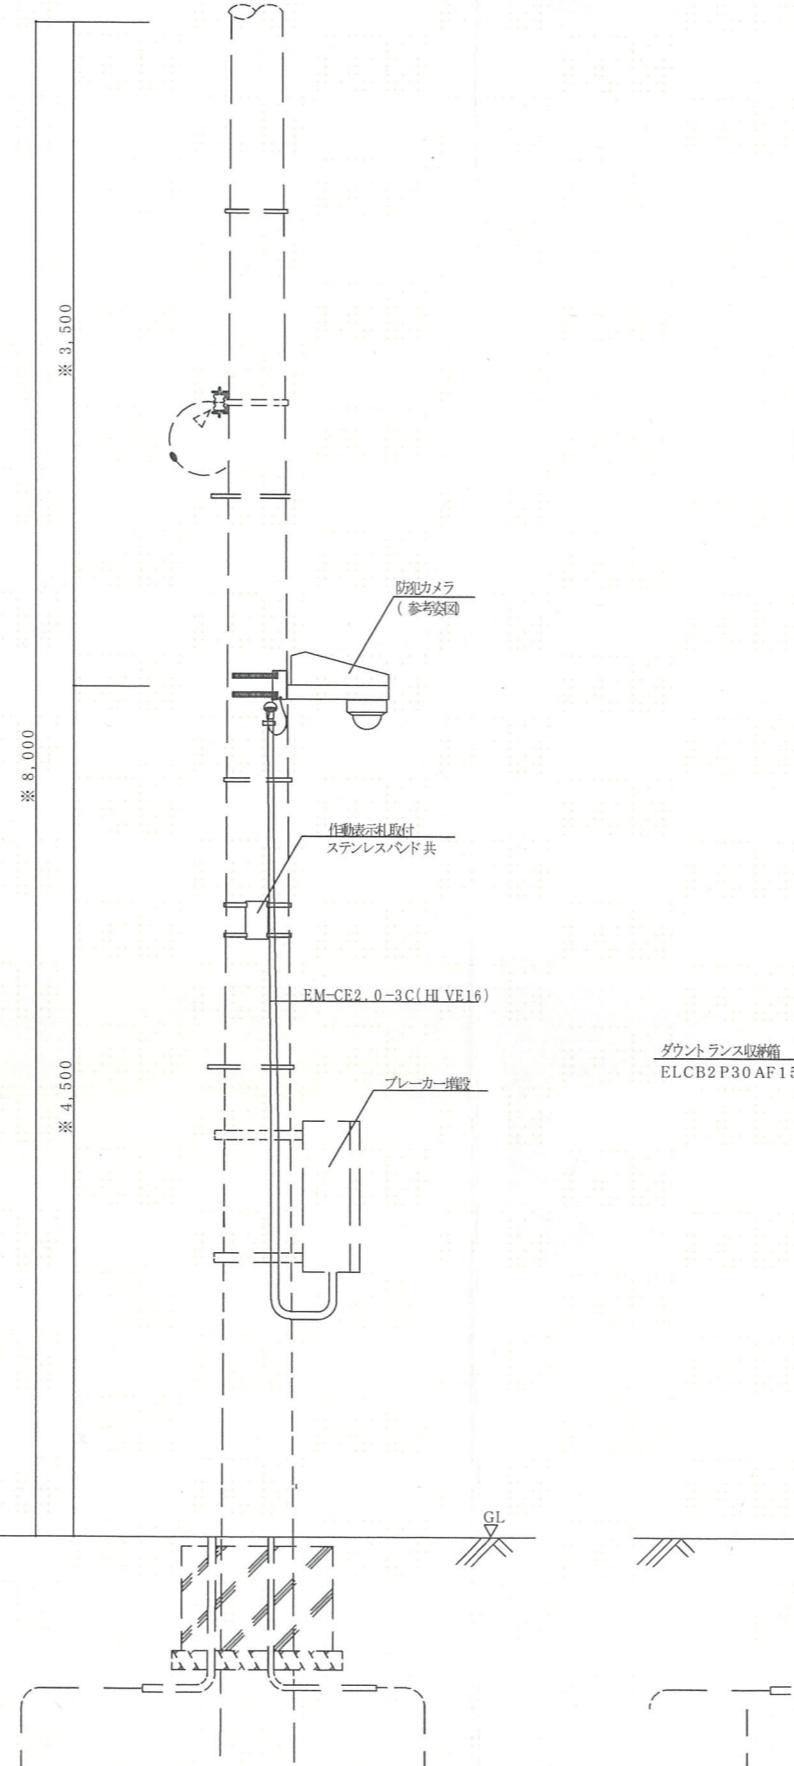

### 変更図

工事名称	防犯・防犯カメラ等設置工事業務	工事年度	平成29年度
工事場所	南風原町全域	図面名称	防犯カメラ設置図
発注機関	南風原町總務課	縮尺	1/20
摘要		図面番号	E-14
施工	和光アクシス株式会社 住所: 南風原町大字3 14-1 電話: 098-889-2232		

1.※印部分寸法は、参考値として設置場所状況に応じて、決定する事  
C 防犯カメラ(新設コンクリート柱形 参照構造図  
SCALE=1/20

