



調査位置平面図

A1:S=1/500 , A3:1/1000

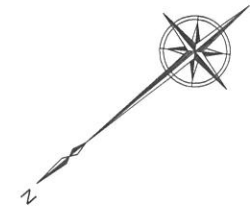

ボーリング位置

|      | X         | Y         |
|------|-----------|-----------|
| B-1  | 20,754.91 | 21,881.56 |
| B-2  | 20,740.34 | 21,895.73 |
| B-3  | 20,721.36 | 21,876.22 |
| B-4  | 20,699.61 | 21,864.61 |
| B-5  | 20,578.71 | 21,902.08 |
| B-6  | 20,559.19 | 21,924.86 |
| B-7  | 20,543.57 | 21,950.98 |
| B-8  | 20,534.60 | 21,965.21 |
| B-9  | 20,700.72 | 21,915.47 |
| B-10 | 20,662.95 | 21,947.97 |
| B-11 | 20,600.81 | 21,973.67 |

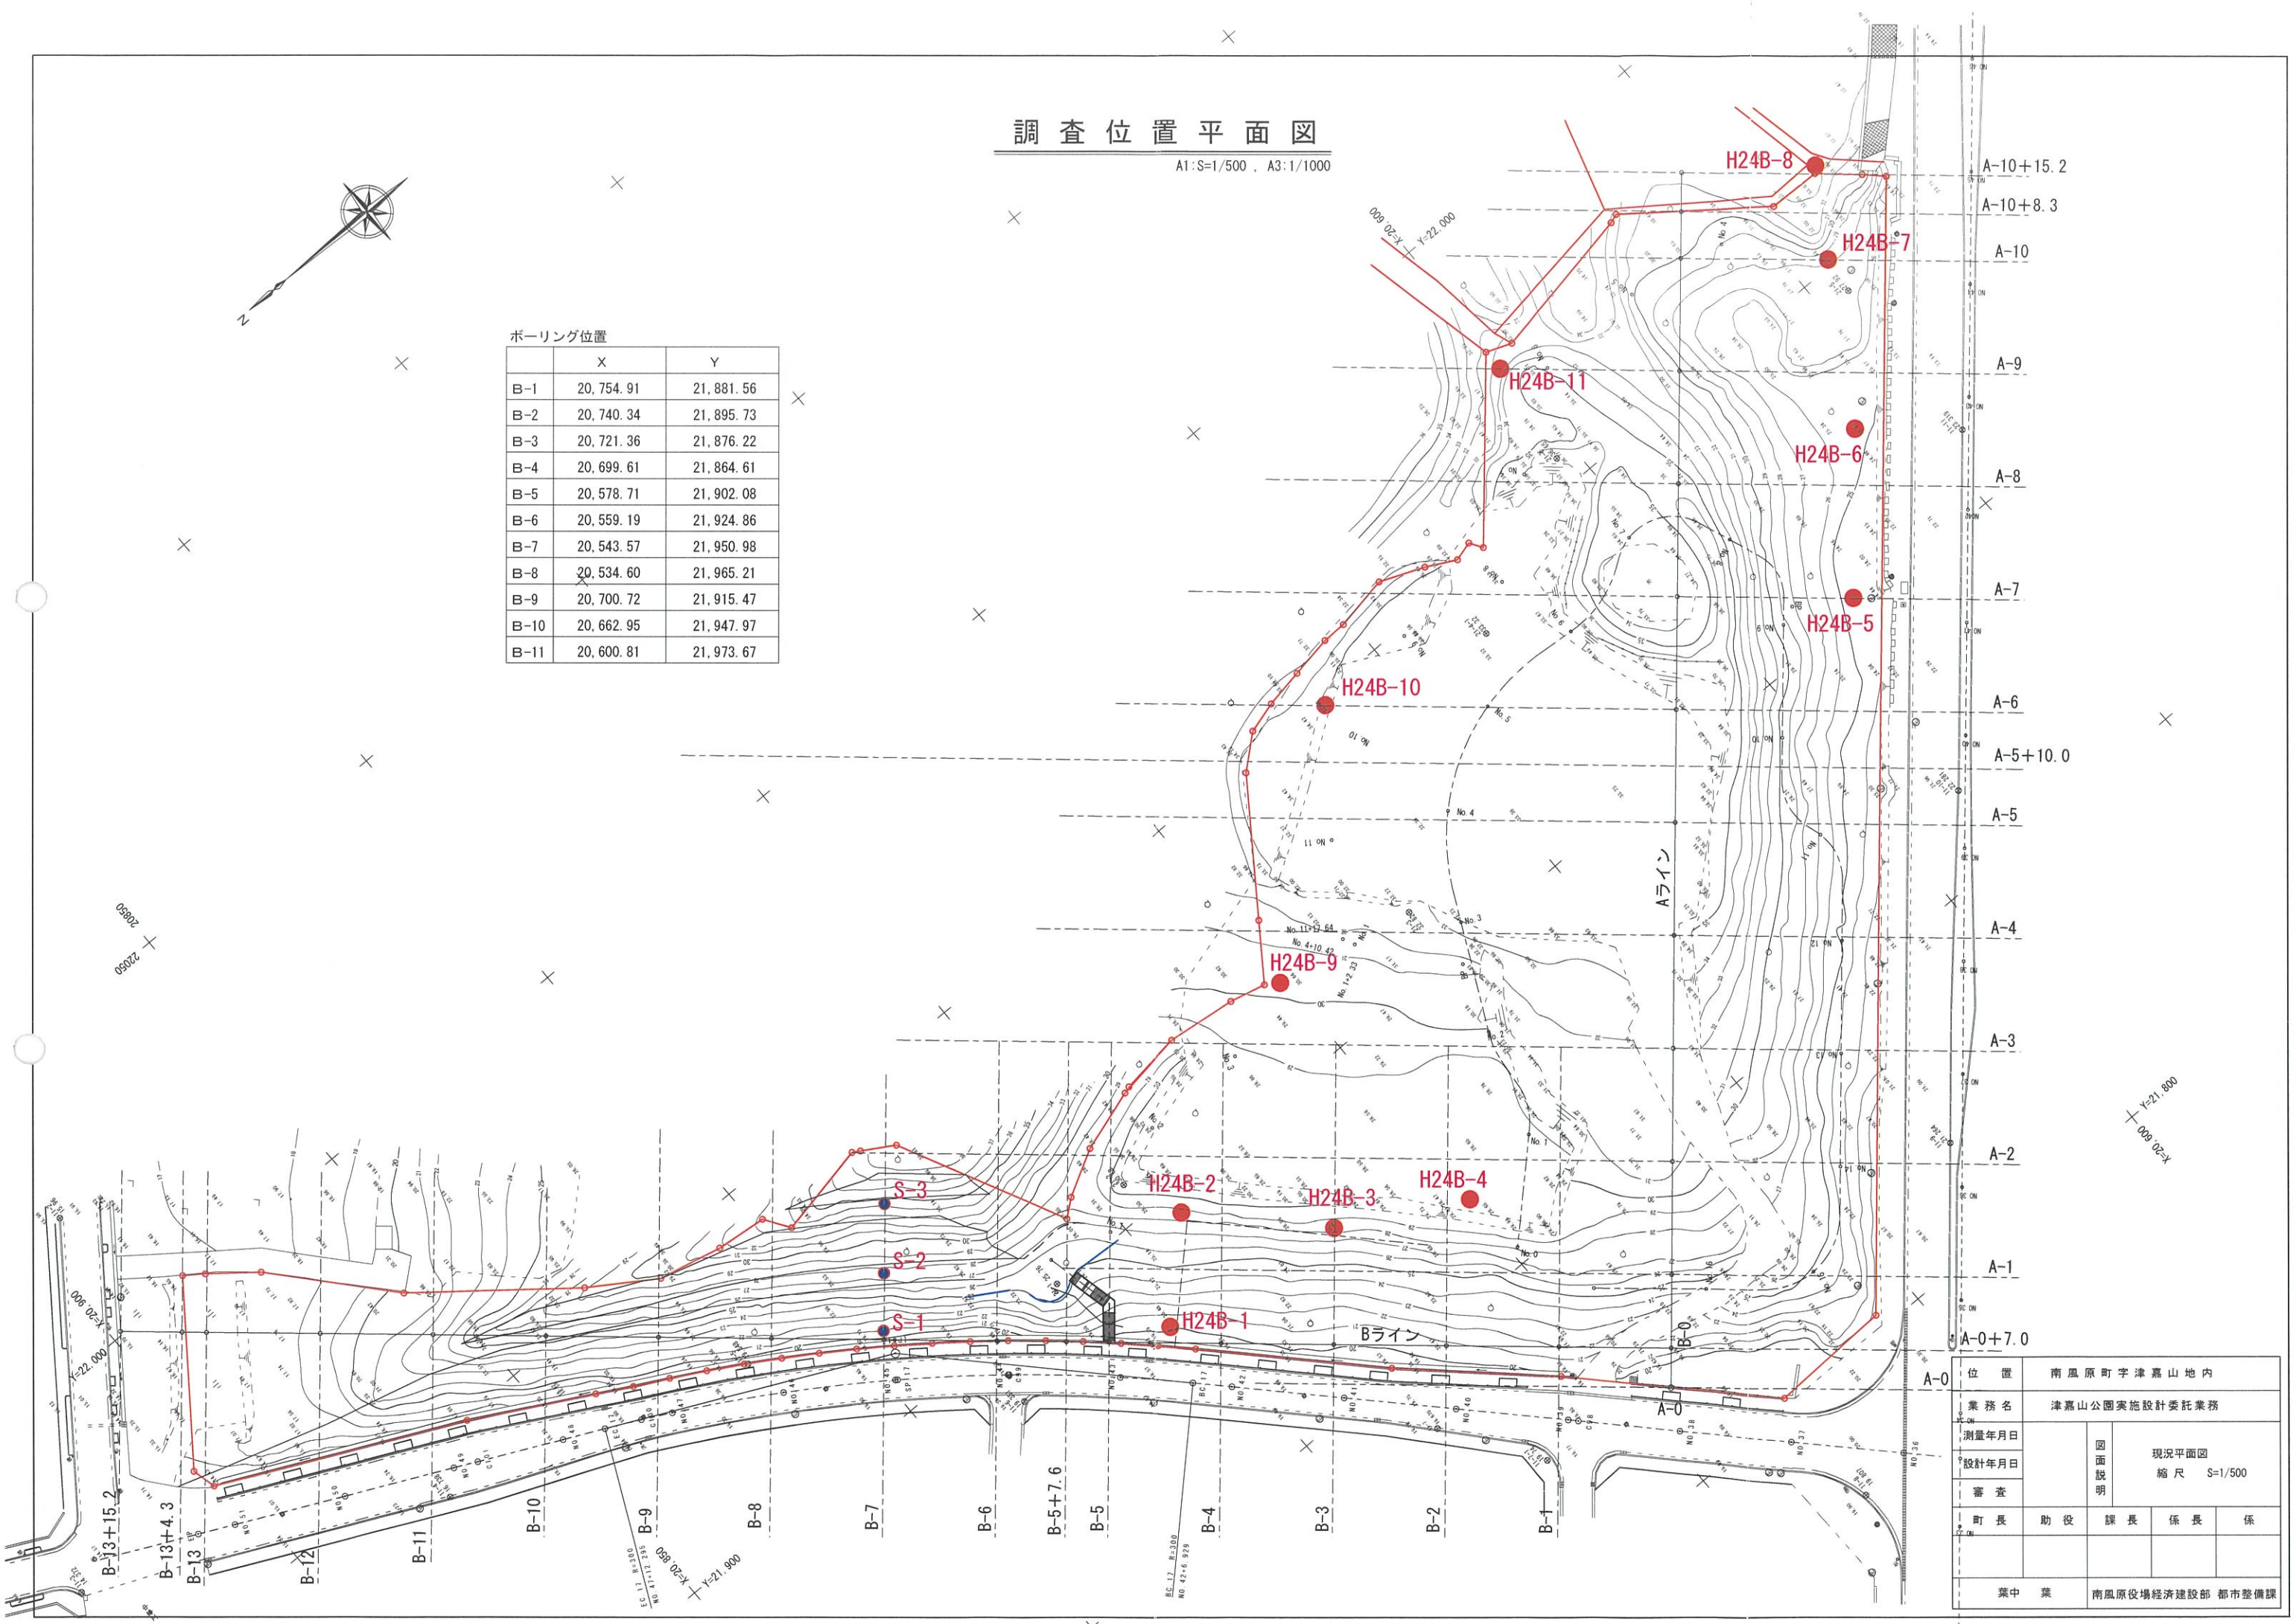

|       |       |     |                  |             |   |  |
|-------|-------|-----|------------------|-------------|---|--|
| 0     | 位 置   |     | 南風原町字津嘉山地内       |             |   |  |
|       | 業 務 名 |     | 津嘉山公園実施設計委託業務    |             |   |  |
| PC ON | 測量年月日 |     | 図<br>面<br>説<br>明 | 現況平面図       |   |  |
|       | 設計年月日 |     |                  | 縮 尺 S=1/500 |   |  |
|       | 審 査   |     |                  |             |   |  |
|       | 町 長   | 助 役 | 課 長              | 係 長         | 係 |  |
| PC ON |       |     |                  |             |   |  |
|       | 葉 中 葉 |     | 南風原役場経済建設部 都市整備課 |             |   |  |

土層推定横断面図-2

Aライン A1:S= V=1/100 H=1/200 A3:S= V=1/200 H=1/400

| 地質時代 | 地層名     | 記号    | 土質名      | 色 |
|------|---------|-------|----------|---|
| 現世   | 埋土層     | F     | 礫混じり粘土   |   |
| 第四紀  | 沖積粘性土層  | Ac    | 粘土       |   |
| 鮮世   |         |       | シルト質粘土   |   |
| 第三紀  | 泥岩風化層   | TSc-w | 島尻層風化粘土  |   |
| 新世   | 島尻層群泥岩層 | TSc   | 泥岩(固結粘土) |   |

DL=25.00


DL=25.00

DL=25.00

DL=25.00

DL=25.00

DL=25.00

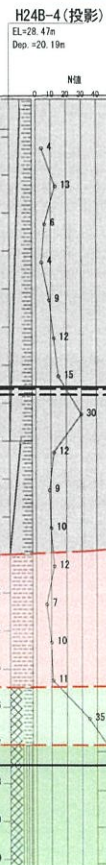

|       |               |                  |        |   |
|-------|---------------|------------------|--------|---|
| 位置    | 南風原町字津嘉山地内    |                  |        |   |
| 業務名   | 津嘉山公園実施設計委託業務 |                  |        |   |
| 測量年月日 |               | 図面説明             | 横断面図-2 |   |
| 設計年月日 |               |                  | 縮尺 図示  |   |
| 審査    |               |                  |        |   |
| 町長    | 助役            | 課長               | 係長     | 係 |
| 葉中 葉  |               | 南風原役場経済建設部 都市整備課 |        |   |

ボーリング柱状図

調査名 津嘉山公園実施設計委託業務

事業・工事名

ボーリングNo

シートNo

|        |                                      |        |       |  |                             |  |      |             |                     |           |                     |  |
|--------|--------------------------------------|--------|-------|--|-----------------------------|--|------|-------------|---------------------|-----------|---------------------|--|
| ボーリング名 | H24B-1                               |        | 調査位置  |  | 南風原町字津嘉山地内                  |  |      |             | 北緯26°11' 13.87951"  |           |                     |  |
| 発注機関   | 南風原町役場                               |        | 経済建設部 |  | 都市整備課                       |  |      |             | 平成24年9月12日～24年9月13日 |           | 東経127°43' 08.14074" |  |
| 調査業者名  | 株式会社 大洋土木コンサルタント<br>電話(098-879-4078) |        | 主任技師  |  | 佐喜真 正勝                      |  |      |             | 調査期間                |           | ポリング責任者 宮城 誠        |  |
| 孔口標高   | EL=                                  | 20.04m | 方角    |  | 北0°<br>270°西<br>90°上<br>0°下 |  | 地盤勾配 |             | 現場人                 |           | ア照屋優鑑定者             |  |
|        |                                      | 6.29m  | 度     |  | 0°                          |  | 使用機種 |             | 試験機                 |           | ハンマー落下用具            |  |
| 総掘進長   |                                      |        |       |  | 向                           |  | 0°   |             | エンジン                |           | ポンプ                 |  |
|        |                                      |        |       |  |                             |  |      | ヤンマーTF90V-E |                     | タイシンSR-55 |                     |  |

ボーリング柱状図

調査名 津嘉山公園実施設設計委託業務

事業・工事名

ボーリングNo

シートNo

|        |                                      |       |                         |                    |
|--------|--------------------------------------|-------|-------------------------|--------------------|
| ボーリング名 | H24B-2                               | 調査位置  | 南風原町字津嘉山地内              | 北緯26°11'13.40526"  |
| 発注機関   | 南風原町役場                               | 経済建設部 | 都市整備課                   | 東経127°43'08.65024" |
| 調査業者名  | 株式会社 大洋土木コンサルタント<br>電話(098-879-4078) | 主任技師  | 佐喜真 正勝                  | ボーリング責任者 野原 昌長     |
| 孔口標高   | EL=28.67m                            | 方角    | 北270°西<br>180°上<br>90°下 | ハンマー落下用具           |
| 総掘進長   | 11.32m                               | 度     | 0°                      | ポンプ                |

| 標尺 (m) | 標高 (m) | 層厚 (m) | 柱状図 | 土質区分   | 色調  | 相対稠度 | 相対密度 | 記事                                                                 | 孔内水位 (m) / 測定月日 | 標準貫入試験 |             |    |    |                 |     |        |      |        |             | 原位置試験名および結果 | 試験採取方法 | 室内試験進捗 (月日) |                 |      |        |             |   |    |    |                 |      |
|--------|--------|--------|-----|--------|-----|------|------|--------------------------------------------------------------------|-----------------|--------|-------------|----|----|-----------------|-----|--------|------|--------|-------------|-------------|--------|-------------|-----------------|------|--------|-------------|---|----|----|-----------------|------|
|        |        |        |     |        |     |      |      |                                                                    |                 | 深度 (m) | 10cmごとの打撃回数 |    |    | 打撃回数 / 貫入量 (cm) | N 値 | 深度 (m) | 試験結果 | 試験採取方法 | 室内試験進捗 (月日) |             |        |             |                 |      |        |             |   |    |    |                 |      |
|        |        |        |     |        |     |      |      |                                                                    |                 |        | 0           | 10 | 20 |                 |     |        |      |        |             |             |        |             | 打撃回数 / 貫入量 (cm) | 試験結果 | 試験採取方法 | 室内試験進捗 (月日) |   |    |    |                 |      |
|        |        0 | 10 | 20 | 打撃回数 / 貫入量 (cm) | 試験結果 |
| 1      | 21.87  | 6.80   |     | 埋土、粘土  | 暗褐色 |      |      | 島尻層泥岩を主体とする埋土。少量の石灰岩・レンガ片等を混入する。含水比・塑性中位であるコンシステンシーは、柔らかい〜中位程度である。 | 7.10            | 1.15   | 1           | 2  | 2  | 5               | 30  | 5      |      |        |             |             |        |             |                 |      |        |             |   |    |    |                 |      |
| 2      |        |        |     |        |     |      |      |                                                                    |                 | 1.45   |             |    
| 3      |        |        |     |        |     |      |      |                                                                    |                 | 2.15   | 1           | 1  | 1  | 3               | 30  | 3      |      |        |             |             |        |             |                 |      |        |             |   |    |    |                 |      |
| 4      |        |        |     |        |     |      |      |                                                                    |                 | 2.45   |             |    
| 5      |        |        |     |        |     |      |      |                                                                    |                 | 3.15   | 2           | 2  | 3  | 7               | 30  | 7      |      |        |             |             |        |             |                 |      |        |             |   |    |    |                 |      |
| 6      |        |        |     |        |     |      |      |                                                                    |                 | 3.45   |             |    
| 7      | 21.87  | 6.80   |     |        |     |      |      |                                                                    |                 | 4.15   | 2           | 2  | 2  | 6               | 30  | 6      |      |        |             |             |        |             |                 |      |        |             |   |    |    |                 |      |
| 8      | 20.67  | 1.20   |     | 粘土     | 褐色  | 硬い   |      | 植物根を混入する。含水比・塑性が中位の粘性土。コンシステンシーは中位の硬さである。                          | 7.10            | 4.45   | 2           | 2  | 2  | 6               | 30  | 6      |      |        |             |             |        |             |                 |      |        |             |   |    |    |                 |      |
| 9      |        |        |     |        |     |      |      |                                                                    |                 | 5.15   |             |    
| 10     |        |        |     |        |     |      |      |                                                                    |                 | 5.45   | 4           | 5  | 6  | 15              | 30  | 15     |      |        |             |             |        |             |                 |      |        |             |   |    |    |                 |      |
| 11     | 17.35  | 3.32   |     |        |     |      |      |                                                                    |                 | 6.15   |             |    
| 12     |        |        |     | 島尻層、泥岩 | 灰   | 固結した |      | 島尻層泥岩。完全固結した新鮮なものである。所々にシーム状に凝灰質砂を挟む。含水比は低目で非常に硬い。調査地域の基盤岩。        | 7.10            | 6.45   | 3           | 4  | 5  | 12              | 30  | 12     |      |        |             |             |        |             |                 |      |        |             |   |    |    |                 |      |
| 13     |        |        |     |        |     |      |      |                                                                    |                 | 7.15   | 12          | 21 | 17 | 50              | 56  | 56     |      |        |             |             |        |             |                 |      |        |             |   |    |    |                 |      |
| 14     |        |        |     |        |     |      |      |                                                                    |                 | 7.45   |             |    
| 15     |        |        |     |        |     |      |      |                                                                    |                 | 8.15   | 14          | 19 | 17 | 50              | 54  | 54     |      |        |             |             |        |             |                 |      |        |             |   |    |    |                 |      |
| 16     |        |        |     | 島尻層、泥岩 | 灰   | 固結した |      | 島尻層泥岩。完全固結した新鮮なものである。所々にシーム状に凝灰質砂を挟む。含水比は低目で非常に硬い。調査地域の基盤岩。        | 7.10            | 8.42   | 17          | 20 | 13 | 50              | 56  | 56     |      |        |             |             |        |             |                 |      |        |             |   |    |    |                 |      |
| 17     |        |        |     |        |     |      |      |                                                                    |                 | 9.05   |             |    
| 18     |        |        |     |        |     |      |      |                                                                    |                 | 9.33   |             |    
| 19     |        |        |     |        |     |      |      |                                                                    |                 | 10.05  | 15          | 20 | 15 | 50              | 56  | 56     |      |        |             |             |        |             |                 |      |        |             |   |    |    |                 |      |
| 20     |        |        |     | 島尻層、泥岩 | 灰   | 固結した |      | 島尻層泥岩。完全固結した新鮮なものである。所々にシーム状に凝灰質砂を挟む。含水比は低目で非常に硬い。調査地域の基盤岩。        | 7.10            | 10.30  | 15          | 20 | 15 | 50              | 56  | 56     |      |        |             |             |        |             |                 |      |        |             |   |    |    |                 |      |
| 21     |        |        |     |        |     |      |      |                                                                    |                 | 11.05  |             |    
| 22     |        |        |     |        |     |      |      |                                                                    |                 | 11.32  |             |    
| 23     |        |        

ボーリング柱状図

調査名 津嘉山公園実施設計委託業務

ボーリングNo.

事業・工事名

シートNo

|        |                                      |  |      |  |                               |  |        |  |                     |  |  |
|--------|--------------------------------------|--|------|--|-------------------------------|--|--------|--|---------------------|--|--|
| ボーリング名 | H4B-3                                |  | 調査位置 |  | 南風原町字津嘉山地内                    |  |        |  | 北緯26°11'12.78954"   |  |  |
| 発注機関   | 南風原町役場                               |  |      |  | 経済建設部                         |  | 都市整備課  |  | 平成24年9月18日～24年9月20日 |  |  |
| 調査業者名  | 株式会社大洋土木コンサルティング<br>電話(098-879-4078) |  |      |  | 主任技師                          |  | 佐喜真 正勝 |  | 調査期間                |  |  |
| 孔口標高   | EL=28.16m                            |  | 方角   |  | 北0°<br>270°西<br>90°東<br>180°南 |  | 地盤勾配   |  | 現場代理人               |  |  |
|        | 17.45m                               |  | 度    |  | 向                             |  | 使用機種   |  | 照屋 優                |  |  |
| 総掘進長   |                                      |  |      |  |                               |  |        |  | アコ鑑定者               |  |  |
|        |                                      |  |      |  |                               |  |        |  | 照屋 優                |  |  |
|        |                                      |  |      |  |                               |  |        |  | ハンマー落下用具            |  |  |
|        |                                      |  |      |  |                               |  |        |  | トンビ                 |  |  |
|        |                                      |  |      |  |                               |  |        |  | タイシンSR-55           |  |  |

| 標尺 | 標高 (m) | 層厚 (m) | 柱状図 | 土質区分  | 色相対密度 | 相対稠度 | 記                                                                                 | 孔内水位 (m) / 測定月日 | 標準貫入試験 |             |                 |   | 原位置試験深 (m) | 試験名および結果 | 試験採取番号 | 室内試験 (月日) |
|----|--------|--------|-----|-------|-------|------|-----------------------------------------------------------------------------------|-----------------|--------|-------------|-----------------|---|------------|----------|--------|-----------|
|    |        |        |     |       |       |      |                                                                                   |                 | 深 (m)  | 10cmごとの打撃回数 | 打撃回数 / 貫入量 (cm) | 値 |            |          |        |           |
| 1  |        |        |     |       |       |      |                                                                                   |                 | 1.15   | 1 1         | 3 / 30          |   |            |          |        |           |
| 2  |        |        |     |       |       |      |                                                                                   |                 | 1.45   |             |                 |   |            |          |        |           |
| 3  |        |        |     |       |       |      |                                                                                   |                 | 2.15   | 2 3         | 7 / 30          |   |            |          |        |           |
| 4  |        |        |     |       |       |      |                                                                                   |                 | 2.45   |             |                 |   |            |          |        |           |
| 5  |        |        |     |       |       |      |                                                                                   |                 | 3.15   | 4 3         | 9 / 30          |   |            |          |        |           |
| 6  |        |        |     |       |       |      |                                                                                   |                 | 3.45   |             |                 |   |            |          |        |           |
| 7  |        |        |     |       |       |      |                                                                                   |                 | 4.15   | 1 2         | 3 / 30          |   |            |          |        |           |
| 8  |        |        |     |       |       |      |                                                                                   |                 | 4.45   |             |                 |   |            |          |        |           |
| 9  |        |        |     |       |       |      |                                                                                   |                 | 5.15   | 3 3         | 4 / 30          |   |            |          |        |           |
| 10 |        |        |     |       |       |      |                                                                                   |                 | 5.45   |             |                 |   |            |          |        |           |
| 11 | 17.36  | 10.80  |     | 埋土・粘土 | 暗灰褐   |      | 泥岩を主体とした埋土。所々に石灰岩塊、泥岩塊を挟む。含水土・塑性が中位の粘性土。全体的に中位程度の硬さである。GL-10.0m付近に10cm程度の木片を確認する。 |                 | 6.15   | 1 3         | 4 / 30          |   |            |          |        |           |
| 12 |        |        |     |       |       |      |                                                                                   |                 | 6.45   |             |                 |   |            |          |        |           |
| 13 |        |        |     |       |       |      |                                                                                   |                 | 7.15   | 5 5         | 15 / 30         |   |            |          |        |           |
| 14 | 14.36  | 3.00   |     |       |       |      |                                                                                   |                 | 7.45   |             |                 |   |            |          |        |           |
| 15 |        |        |     |       |       |      |                                                                                   |                 | 8.15   | 3 3         | 5 / 30          |   |            |          |        |           |
| 16 |        |        |     |       |       |      |                                                                                   |                 | 8.45   |             |                 |   |            |          |        |           |
| 17 | 10.71  | 3.65   |     |       |       |      |                                                                                   |                 | 9.15   | 3 2         | 3 / 30          |   |            |          |        |           |
| 18 |        |        |     |       |       |      |                                                                                   |                 | 9.45   |             |                 |   |            |          |        |           |
| 19 |        |        |     |       |       |      |                                                                                   |                 | 10.15  | 3 5         | 3 / 30          |   |            |          |        |           |
|    |        |        |     |       |       |      |                                                                                   |                 | 10.45  |             |                 |   |            |          |        |           |
|    |        |        |     |       |       |      |                                                                                   |                 | 11.15  | 3 2         | 3 / 30          |   |            |          |        |           |
|    |        |        |     |       |       |      |                                                                                   |                 | 11.45  |             |                 |   |            |          |        |           |
|    |        |        |     |       |       |      |                                                                                   |                 | 12.15  | 2 3         | 3 / 30          |   |            |          |        |           |
|    |        |        |     |       |       |      |                                                                                   |                 | 12.45  |             |                 |   |            |          |        |           |
|    |        |        |     |       |       |      |                                                                                   |                 | 13.15  | 3 3         | 3 / 30          |   |            |          |        |           |
|    |        |        |     |       |       |      |                                                                                   |                 | 13.45  |             |                 |   |            |          |        |           |
|    |        |        |     |       |       |      |                                                                                   |                 | 14.15  | 17 18       | 15 / 29         |   |            |          |        |           |
|    |        |        |     |       |       |      |                                                                                   |                 | 14.44  |             |                 |   |            |          |        |           |
|    |        |        |     |       |       |      |                                                                                   |                 | 15.15  | 14 17       | 19 / 30         |   |            |          |        |           |
|    |        |        |     |       |       |      |                                                                                   |                 | 15.46  |             |                 |   |            |          |        |           |
|    |        |        |     |       |       |      |                                                                                   |                 | 16.15  | 15 18       | 17 / 29         |   |            |          |        |           |
|    |        |        |     |       |       |      |                                                                                   |                 | 16.44  |             |                 |   |            |          |        |           |
|    |        |        |     |       |       |      |                                                                                   |                 | 17.15  | 14 16       | 20 / 30         |   |            |          |        |           |
|    |        |        |     |       |       |      |                                                                                   |                 | 17.45  |             |                 |   |            |          |        |           |